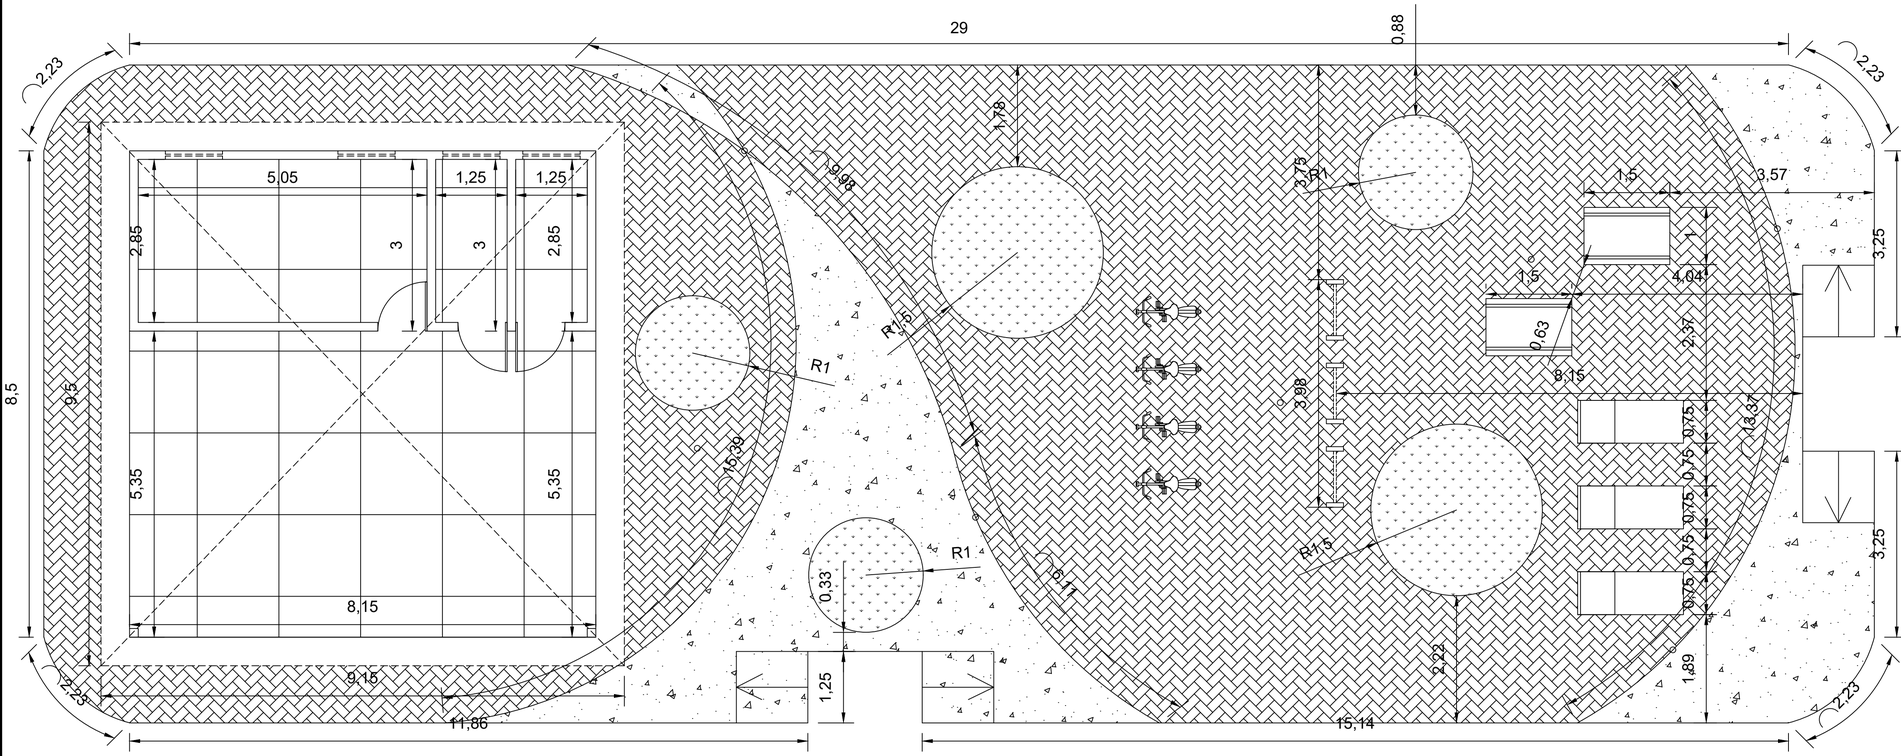

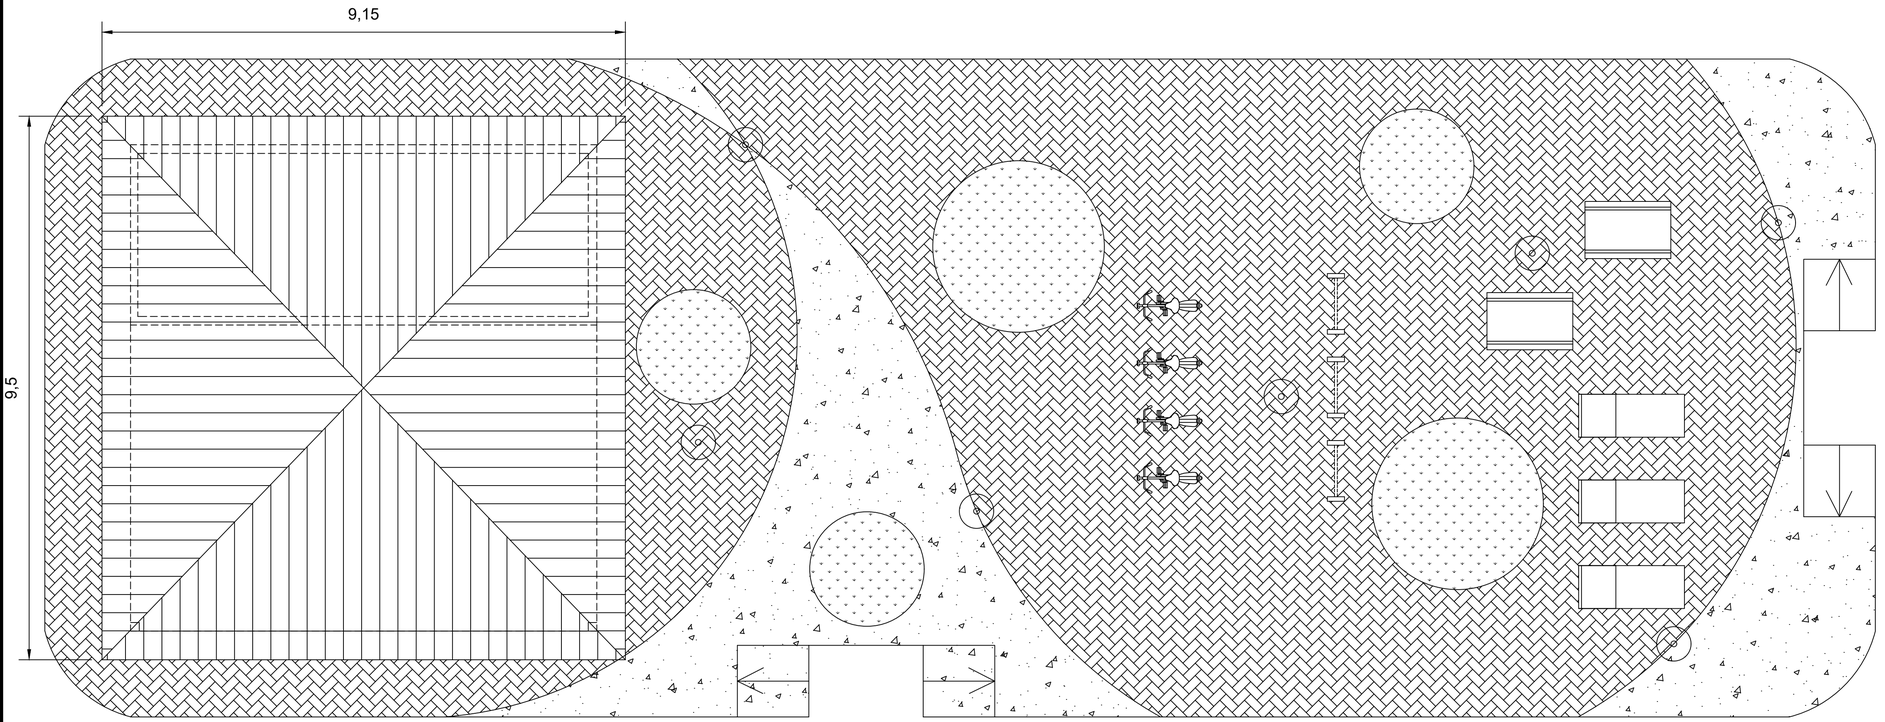

NOTAS
COTAS EM METROS

ESCALA GRÁFICA
0,50 0,0 1,0 2,50

A
1/06
NOME DO CORTE
Nº DA PRACHA
Nº DO DESENHO

ÁREA TOTAL DE PISO -

* INTERTRAVADO COR VERMELHA = 164,16m²
* INTERTRAVADO DE COR AMARELA= 70.07m²
* PISO EM CONCRETO: 50,00m²
* PISO CERÂMICO= 65,12m²

Poste em ferro galvanizado para receber pintura de cor preta, para luminária em Led 4000k de 32w. - 07 und.

DESENHOS DE REFERÊNCIA

REV.	MODIFICAÇÃO	DATA	DESENHISTA

APROVAÇÃO:

PREFEITURA MUNICIPAL
POÇO DAS TRINCHEIRAS - AL

PROPRIETÁRIO: PREFEITURA MUNICIPAL DE POÇO DAS TRINCHEIRAS - AL

PROJETO:

RESPONSAVEL TÉCNICO:

OBRA: **ACADEMIA DA SAÚDE**

PROJETO ARQUITETÔNICO PARA CONSTRUÇÃO DE UMA ACADEMIA DA SAÚDE, A SER CONSTRUÍDA NO MUNICÍPIO DE POÇO DAS TRINCHEIRAS - ALAGOAS

OBSERVAÇÃO:

PLANTA BAIXA

ÁREA DO TERRENO: m²
ÁREA CONSTRUIDA:
ÁREA DE COBERTA:

DATA: FEV. 2019

ESCALA: 1/100

DESENHO: JOÃO ALMEIDA CAUnº A67675-3

ARQ
01/03
REV - 00